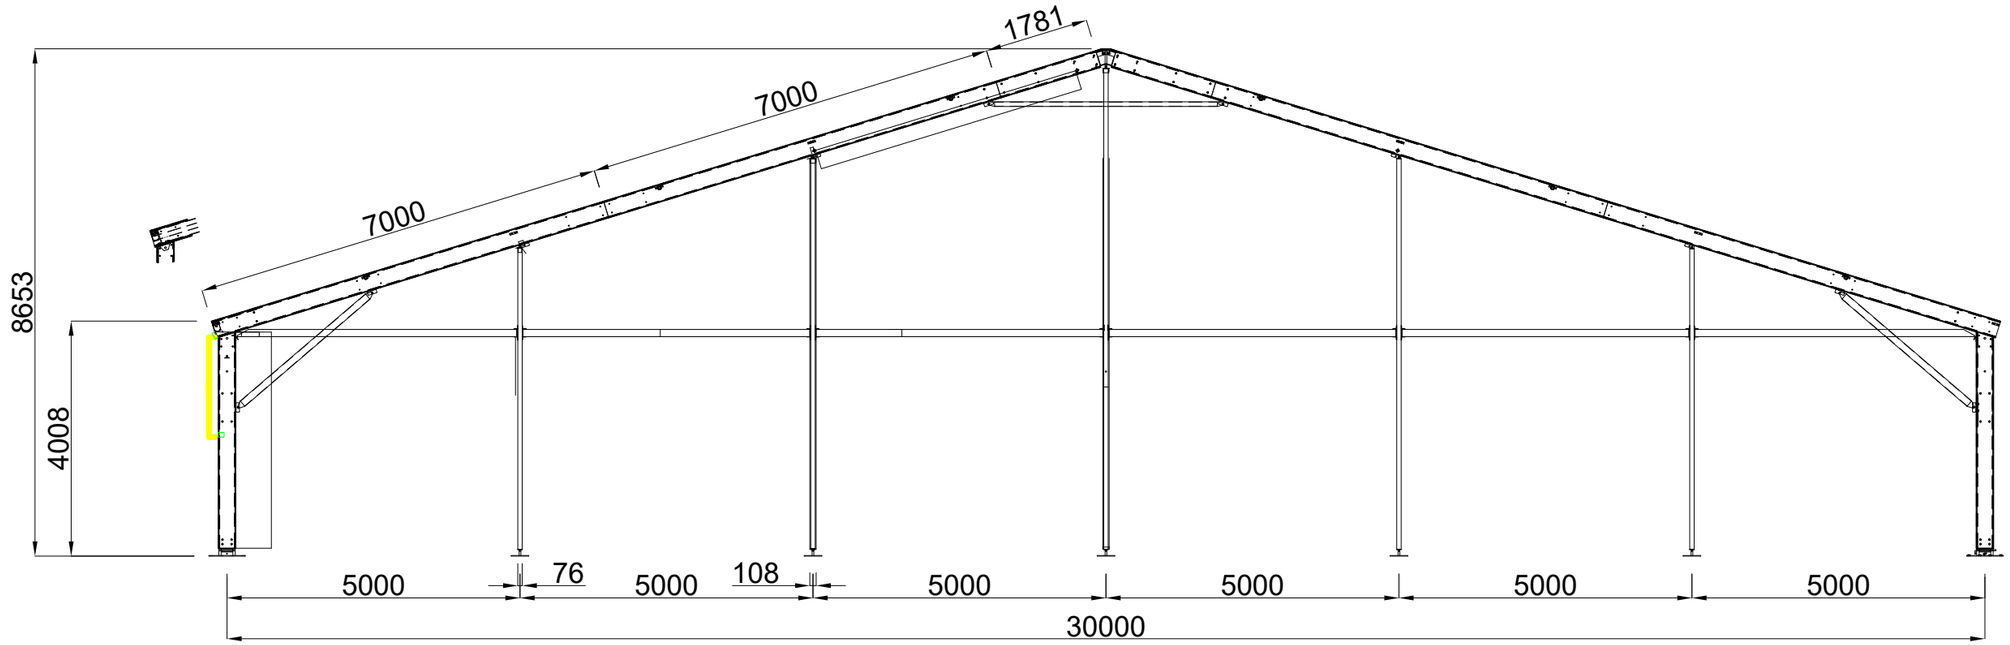

Platine A

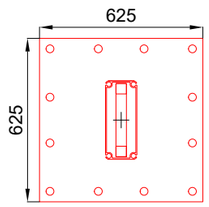

Platine B

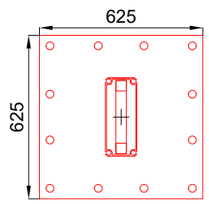

Platine C

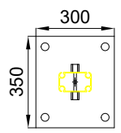

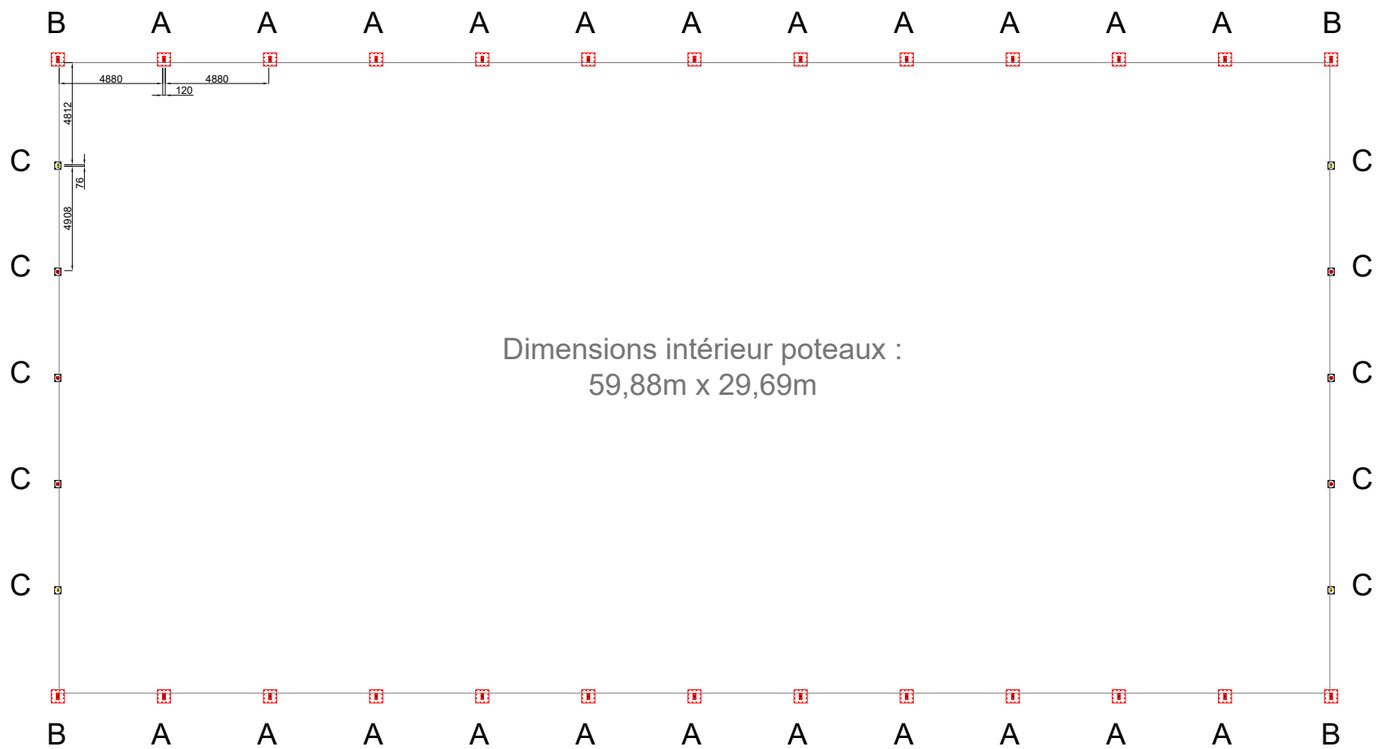

Maître d'ouvrage

PROJET

Liberté 30x60m H4

LIBERTE EVENTS
L'événementiel sur mesure
une marque du réseau

Platines

Plan	ECHELLE	P00

Affaire :

Date	Indice	Dessin	Vérif	Sujet
19/09/19	001	Dessin	Vérif	Création

Auteur : Vialette Benjamin (v.b@clib.fr - 0372605904)